


Prolongement de la Francilienne (A104)

Le tracé retenu à l'issue du débat public

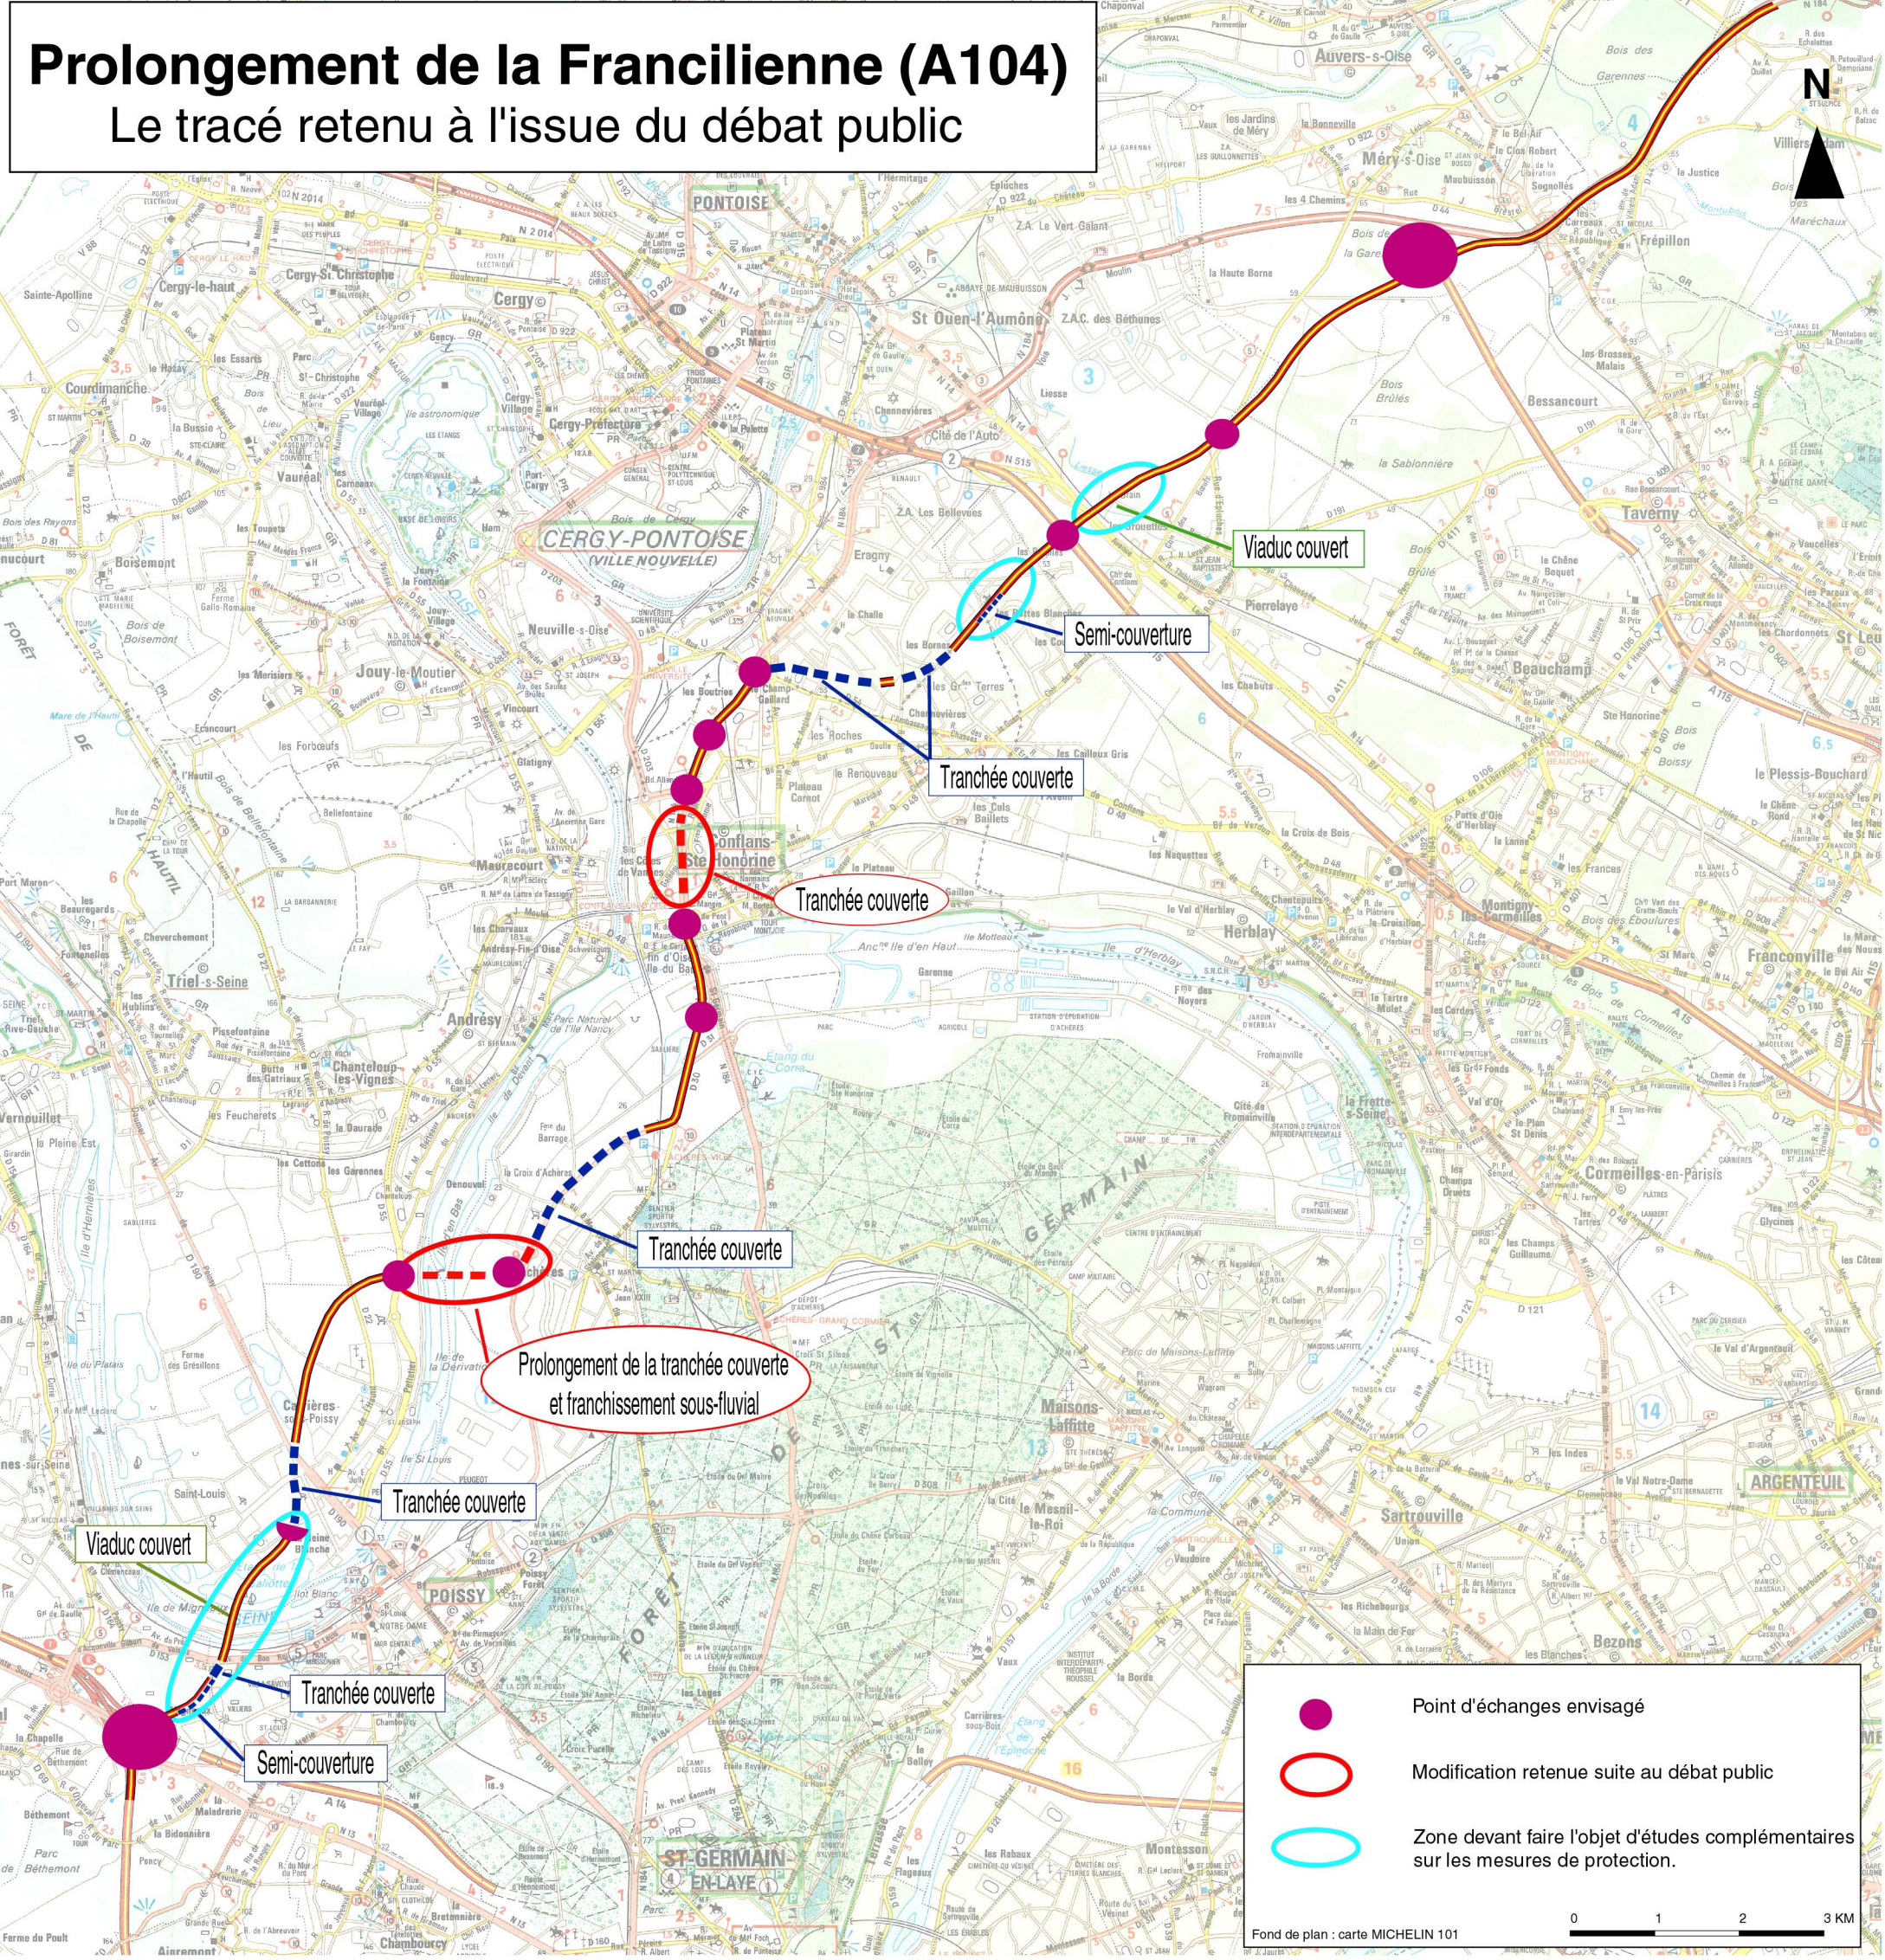

● Point d'échanges envisagé

○ Modification retenue suite au débat public

○ Zone devant faire l'objet d'études complémentaires sur les mesures de protection.

Fond de plan : carte MICHELIN 101

0 1 2 3 KM